


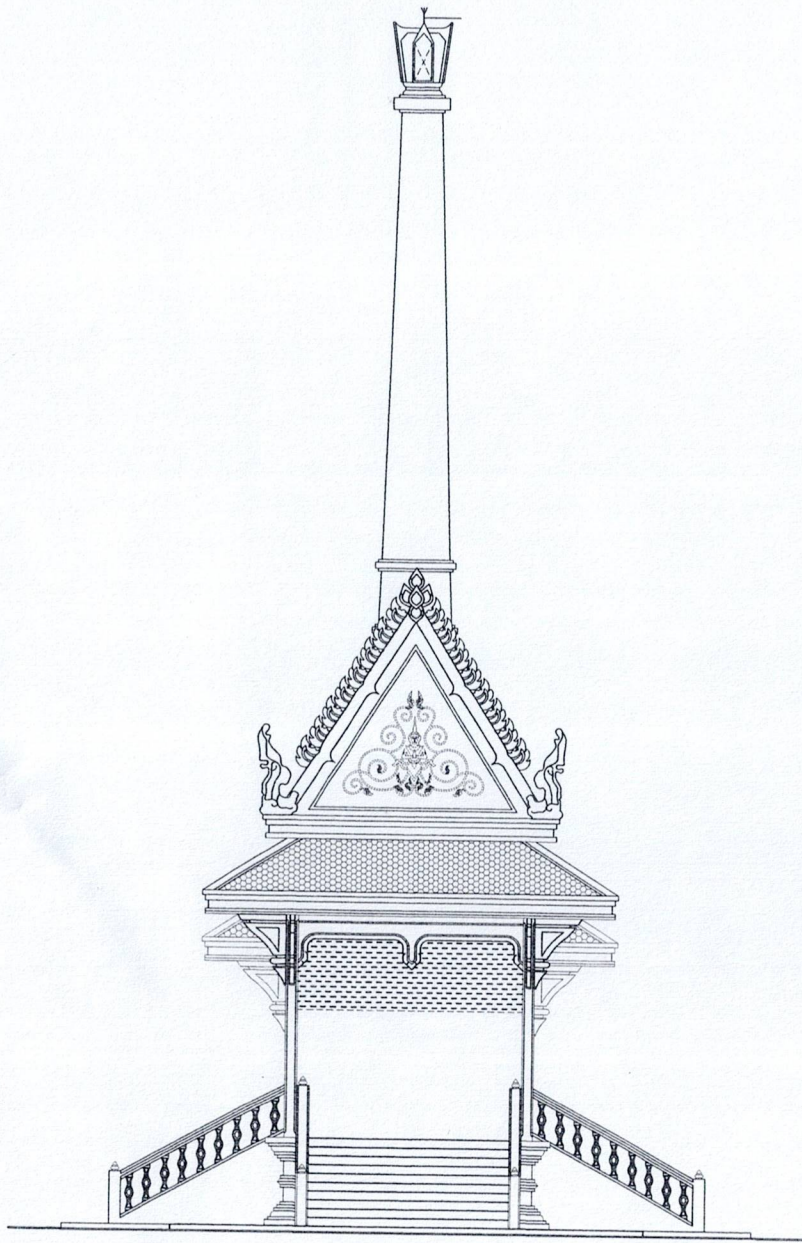

โครงการก่อสร้าง

อาคารฌาปนสถาน (เตาเดี่ยว)

บ้านห้วยยางขามใหม่ หมู่ที่ 1 ตำบลห้วยยางขาม

อำเภอจุน จังหวัดพะเยา

รายการประกอบแบบก่อสร้างอาคารมาปสถาน(เตาเตียว) บ้านห้วยยางขาม หมู่ที่ 1

1. รายละเอียดประกอบแบบ

1.1 การวางผังและระดับ

ผู้รับจ้างจะต้องทำการวางผังระดับมาตรฐานให้ถูกต้องเรียบร้อยตามกฎหมายควบคุมอาคาร ก่อนดำเนินการต่อไป

1.2 งานฐานรากและโครงสร้าง ค.ส.ถ.

ตามที่ได้กำหนดไว้ในแบบและรายละเอียดรายการวิศวกรรมโครงสร้าง

ส่วนรายละเอียดอื่นๆ ให้ดำเนินการตามมาตรฐานงานก่อสร้าง หรือช่างผู้คุมควมงาน

1.3 งานสถาปัตยกรรม

1.3.1 งานพื้น พื้น ค.ส.ถ. ทำผิวขัดมันเรียบ ขัดหยาบ ใช้ปูนซีเมนต์ตามมาตรฐาน มอก.15

พื้น ค.ส.ถ. ปูกระเบื้องเคลือบผิวด้าน ตามมาตรฐาน มอก. 37-2529 ชั้นคุณภาพที่ 1

น้ำยากันซึม ใช้ของที่ผลิตในประเทศ (ขนาดกระเบื้องระบุในเวลาก่อสร้าง)

หมายเหตุ การเตรียมผิวพื้นและการปูกระเบื้องให้ทำตามมาตรฐานวิชาชีพที่ดี

1.3.2 งานผนัง ผนังทั่วไปก่ออิฐฉาบปูน อิฐต้องเป็นอิฐที่แกร่ง เสาสุกเสมอ ไม่บิดเบี้ยว ต้องพรมน้ำให้ชุ่มก่อนก่อเสมอทุกครั้ง

การก่อชนคาน เสา หรือเอ็น ค.ส.ถ. ต้องเสียบเหล็ก 8 มม. ทุกระยะไม่เกิน 40 ซม.

โดยยื่นออกมา 25 ซม. และฝังในเสา คาน 10 ซม.

การก่อชนกันเป็นมุม การก่อเว้นช่องสำหรับตีประตูหน้าต่าง และทุกระยะเกิน 2 ม.

ตามความยาวของผนังหรือทุกระยะเกิน 3 ม. ให้ทำเอ็น หรือทับหลัง ค.ส.ถ.หนาเท่ากับ กว้าง 15 ซม. เสริมเหล็ก 2 RB 8 มม. @ 0.20 ม.

1.3.3 งานฝ้า 1. ฝ้าเพดานแผ่นยิบซัมบอร์ดหนา 9 มม. ชนิดธรรมดา

ผลิตในประเทศตามมาตรฐาน มอก.

ยาแนวรอยต่อด้วยพลาสติกอร์ยิบซัม โครงคร่าวไม้ 1 1/2"x3"@0.80

2. ฝ้าเพดานกระเบื้องแผ่นเรียบ หนา 4 มม. โครงคร่าว 1 1/2 "X3" @0.80#

1.3.4 งานหลังคา โครงหลังคา ตามที่ได้กำหนดไว้ในแบบและรายการวิศวกรรมโครงสร้าง

วัสดุหลังคา ผลิตภายในประเทศ

1.3.5 งานประตู หน้าต่าง และอุปกรณ์

ตามรายละเอียดที่ระบุในแบบ

1.3.6 งานสี งานสีภายนอก สีทาผนังปูนใช้สีอะคริลิค100 %

สีงานไม้ - งานเหล็ก ใช้สีน้ำมันตาม มอก. 327 - 2538

งานสีภายใน ทาผนังปูน ใช้สีน้ำตาม มอก. 272 - 2531

รายการประกอบแบบพื้น

สัญลักษณ์	รายการ
พ1	พื้น คสส. ผิวขัดหยาบ
พ2	พื้น คสส. ปู กระเบื้องเซรามิก 12"x12"

รายการประกอบแบบผนัง

สัญลักษณ์	รายการ
น1	ผนังก่ออิฐฉาบปูนฉาบเรียบ (กำหนดภายหลัง)
น2	ผนังก่ออิฐทึบไฟ(เตาเผา)
น3	ผนังก่ออิฐฉาบปูนฉาบเรียบ

รายการประกอบแบบฝ้าเพดาน

สัญลักษณ์	รายการ
1	ฝ้าเพดานยิบซัมบอร์ด หนา 9 มม. ฉาบเรียบ โครงคร่าวไม้ 1 1/2"x3"@0.80
2	ฝ้าชายคากระเบื้องแผ่นเรียบ หนา 4 มม. โครงคร่าวไม้ 1 1/2"x3"@0.80

หมายเหตุ วัสดุต่างๆ สามารถเปลี่ยนแปลงได้

ตามความเหมาะสมและวัตถุประสงค์ ของผู้ว่าจ้าง,ช่างควบคุมงาน



โครงการ

ก่อสร้างอาคารมาปสถาน(เตาเตียว)

สถานที่ก่อสร้าง

บ้านห้วยยางขามใหม่ ม.1

ตำบลห้วยยางขาม

อำเภอจุน จังหวัดพะเยา

แบบแสดง

รายการประกอบแบบ

สำรวจ / เขียนแบบ

(นายประเสริฐ ชาติสุข)

ผู้อำนวยการกองช่าง

วิศวกร

(.....)

ตรวจสอบ

(นายประเสริฐ ชาติสุข)

ผู้อำนวยการกองช่าง

เห็นชอบ

(นายสุพจน์ ชาติสุข)

รองปลัดองค์การบริหารส่วน

ตำบลห้วยยางขาม

ปลัดองค์การบริหารส่วนตำบล

อนุมัติ

(นายสมคิด ชาติสุข)

นายกองค์การบริหารส่วน






ตำบลห้วยยางขาม

แผ่นที่




01


จำนวน

21

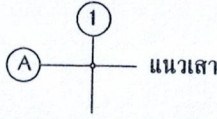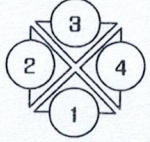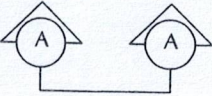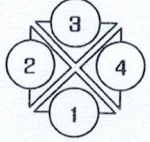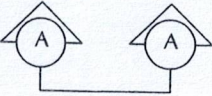
รายการแบบสถาปัตยกรรม(A)	รายการแบบโครงสร้าง(S)	รายการสัญลักษณ์ประกอบแบบ
01 รายการประกอบแบบก่อสร้าง	13 แปลนโครงสร้างคอนกรีตเสริมเหล็ก	 ป1 ใช้กำหนดหมายเลขประตู ในแบบเพื่ออ้างอิงถึง น1 ใช้กำหนดหมายเลขหน้าต่าง ในแบบเพื่ออ้างอิงถึง น1 ใช้กำหนดหมายเลขผนัง ในแบบเพื่ออ้างอิงถึง
02 สารบัญแบบ	14 แปลนโครงสร้างอะเสชั้น 1 ชั้น 2	
03 แปลนพื้นที่ทั่วไป	15 แปลนโครงสร้างหลังคาชั้น 1 ชั้น 2	
04 แปลนหลังคา	แปลนปล่องไฟ ชั้น 4 , 5 , 8	
05 รูปด้าน 1	16 แบบขยายปล่องควัน	
06 รูปด้าน 2 รูปด้าน 4	17 แบบขยายบันได บัปปูนปั้น	 
07 รูปด้าน 3	18 แบบขยายโครงสร้างคาน คสล.	
08 รูปตัดตามแนว A - A	19 แบบขยายโครงสร้าง คสล.	
09 รูปตัดตามแนว B - B	20 แบบขยายรถเข็น	
10 แบบขยายประตู หน้าต่าง		
11 แปลนเดาเยา	รายการแบบวิศวกรรมไฟฟ้า(E)	 
12 รูปตัดเดาเยา	21 แบบขยายสายล่อฟ้า	
	รายการแบบวิศวกรรมสุขา(SN)	

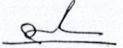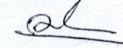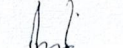

สถานที่ก่อสร้าง บ้านห้วยขวางจามใหม่ ม.1 ตำบลห้วยขวางจาม อำเภอจุน จังหวัดพะเยา	
แบบแสดง สารบัญแบบ	
สำรวจ / เขียนแบบ  (นายประเสริฐ ศาสตะ) ผู้อำนวยการกองช่าง	
วิศวกร (.....)	
ตรวจสอบ  (นายประเสริฐ ศาสตะ) ผู้อำนวยการกองช่าง	
เห็นชอบ  (นายสุพจน์ประเสริฐชัย ไชยวงศ์) รองปลัดองค์การบริหารส่วน ตำบลห้วยขวางจามรักษาการแทน ปลัดองค์การบริหารส่วนตำบล	
อนุมัติ  (นายสมนึก คิตติ) นายกองค์การบริหารส่วน ตำบลห้วยขวางจาม	
แผ่นที่ 02	จำนวน 21

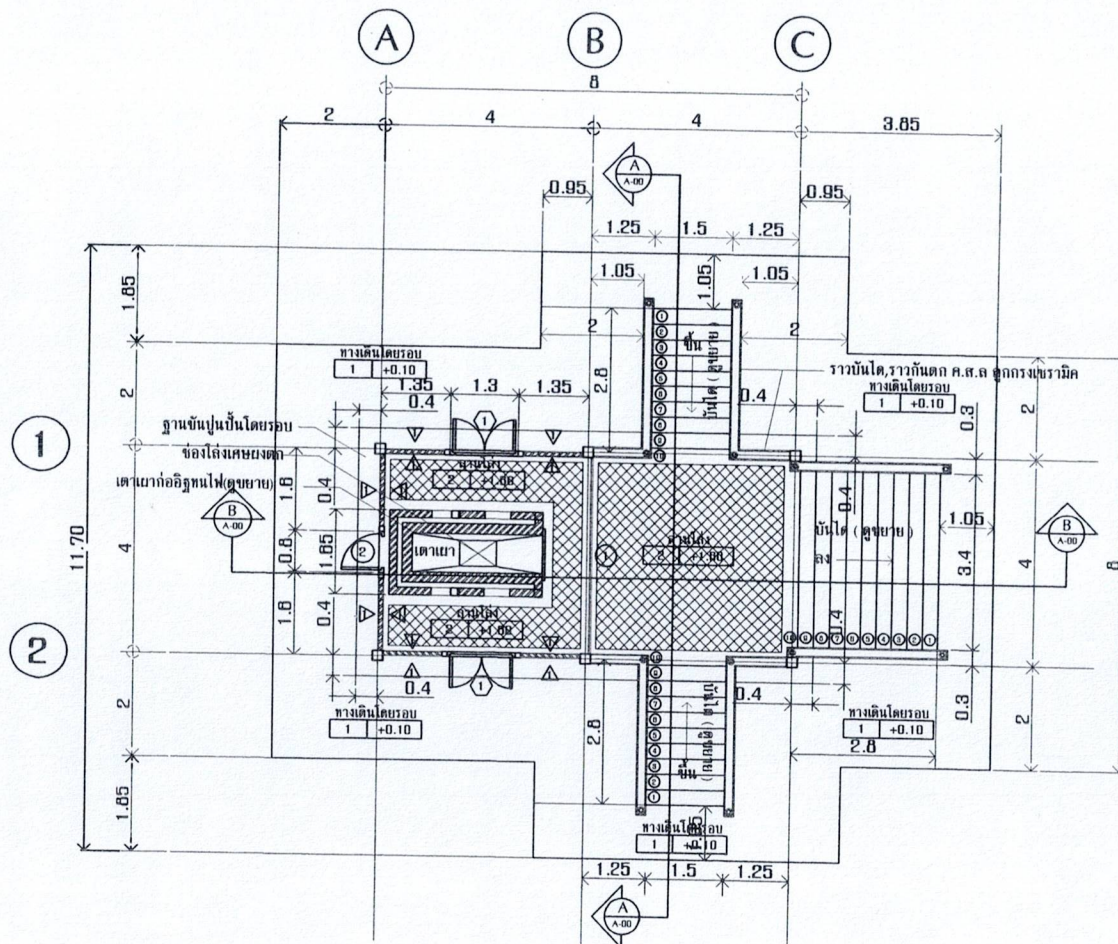

แปลนพื้นที่ชั้นล่าง
มาตราส่วน 1:150

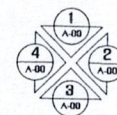

โครงการ

สถานที่ก่อสร้าง
บ้านห้วยยางงามใหม่ ม.1
ตำบลห้วยยางงาม

แบบแสดง
แปลนพื้นที่ชั้นล่าง

สำรวจ / เขียนแบบ

(นายประเสริฐ คำสุขะ)
ผู้อำนวยการกองช่าง

วิศวกร

(.....)

ตรวจสอบ

(นายประเสริฐ คำสุขะ)
ผู้อำนวยการกองช่าง

เห็นชอบ

(นายสุพจน์ประเสริฐชัย ไชยวงศ์)
รองปลัดองค์การบริหารส่วนตำบลห้วยยางงามรักษาการแทน
ปลัดองค์การบริหารส่วนตำบล

อนุมัติ


(นายสุพจน์ คีรี)
นายกองค์การบริหารส่วนตำบลห้วยยางงาม

แผ่นที่

03

จำนวน

21

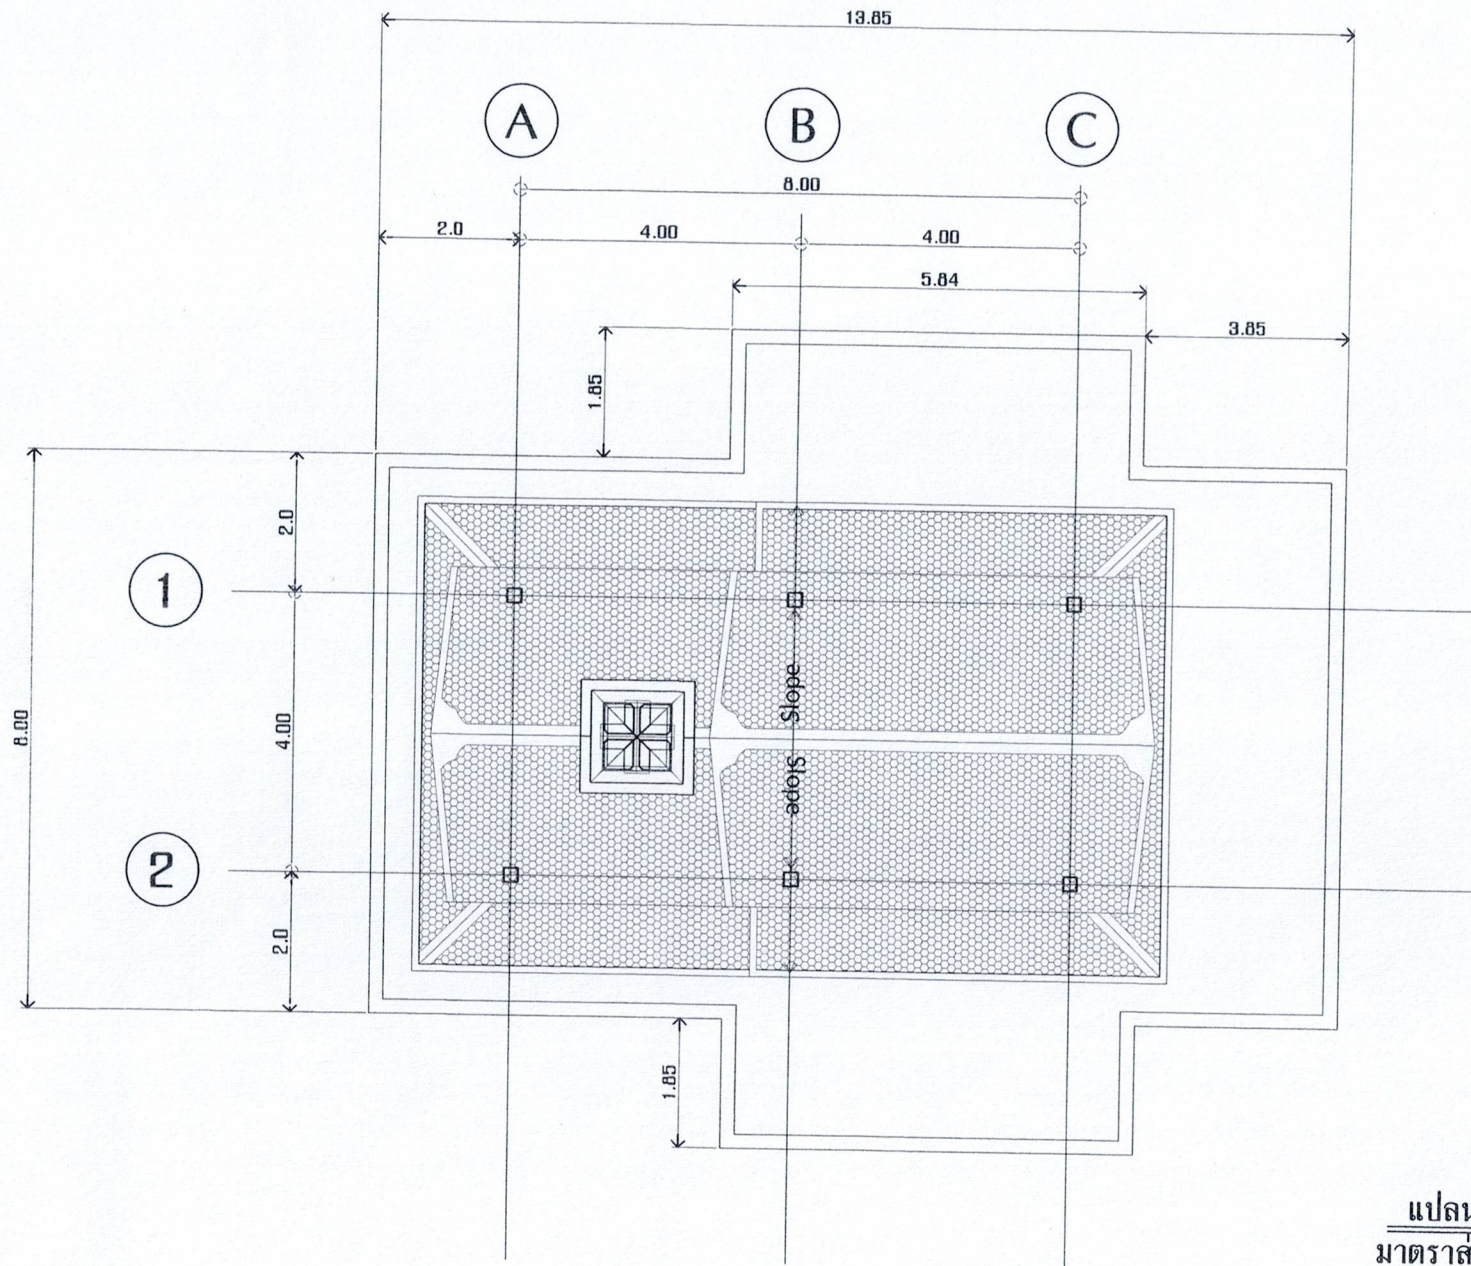

แปลนหลังคา
มาตราส่วน 1:150



โครงการ

ก่อสร้างอาคารฌาปนสถาน(เตาเผาศพ)

สถานที่ก่อสร้าง

บ้านห้วยยางงามใหม่ ม.1
ตำบลห้วยยางงาม
อำเภอจุน จังหวัดพะเยา

แบบแสดง

แปลนหลังคา

สำรวจ / เขียนแบบ

(Signature)

(นายประเสริฐ คำสุขะ)
ผู้อำนวยการกองช่าง

วิศวกร

(.....)

ตรวจสอบ

(Signature)

(นายประเสริฐ คำสุขะ)
ผู้อำนวยการกองช่าง

เห็นชอบ

(Signature)

(นายสุพจน์ ทรัพย์)
รองปลัดองค์การบริหารส่วน
ตำบลห้วยยางงามรักษาการแทน
ปลัดองค์การบริหารส่วนตำบล

อนุมัติ

(Signature)



(นายสมคิด คีตดี)
นายกองค์การบริหารส่วน
ตำบลห้วยยางงาม


แผ่นที่

04


จำนวน

21

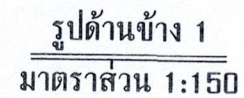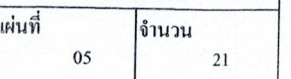

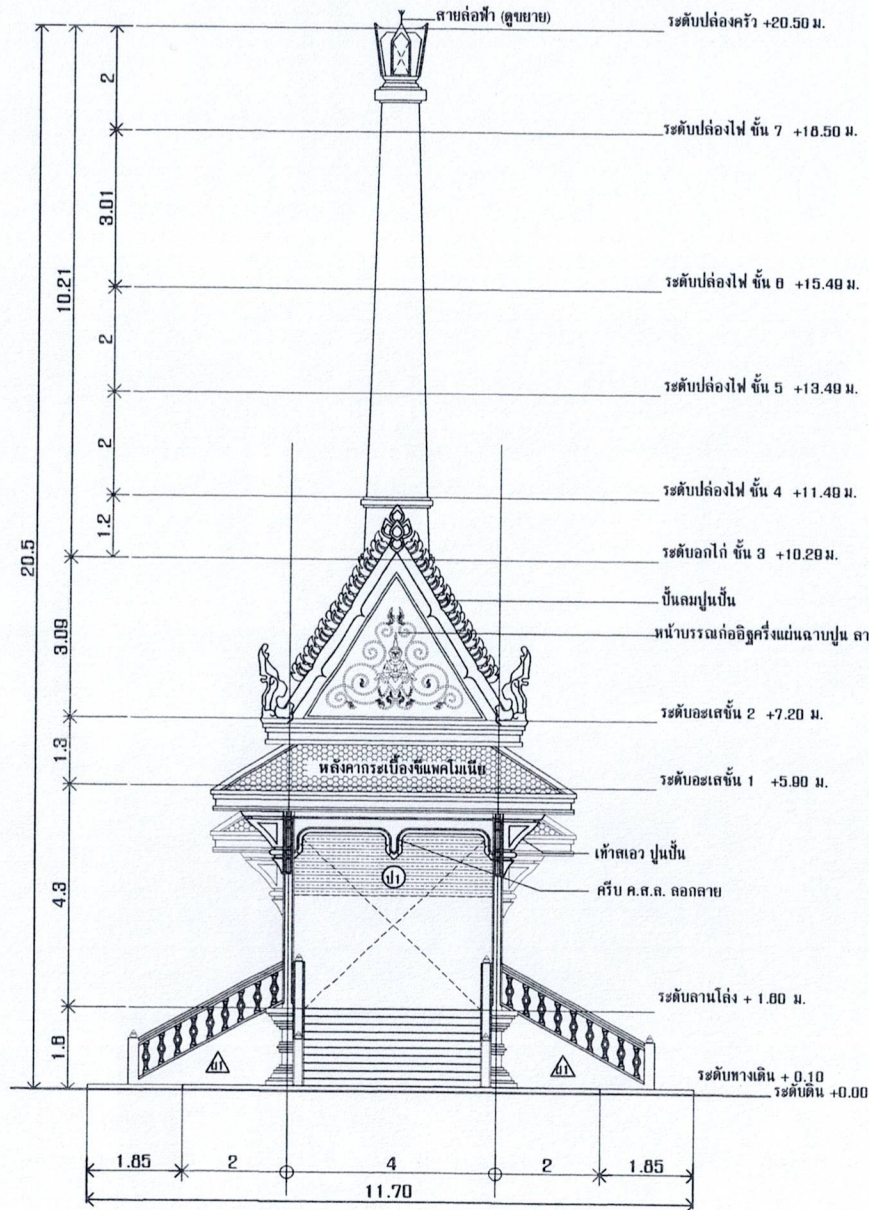

รูปด้านข้าง 2
มาตราส่วน 1:150

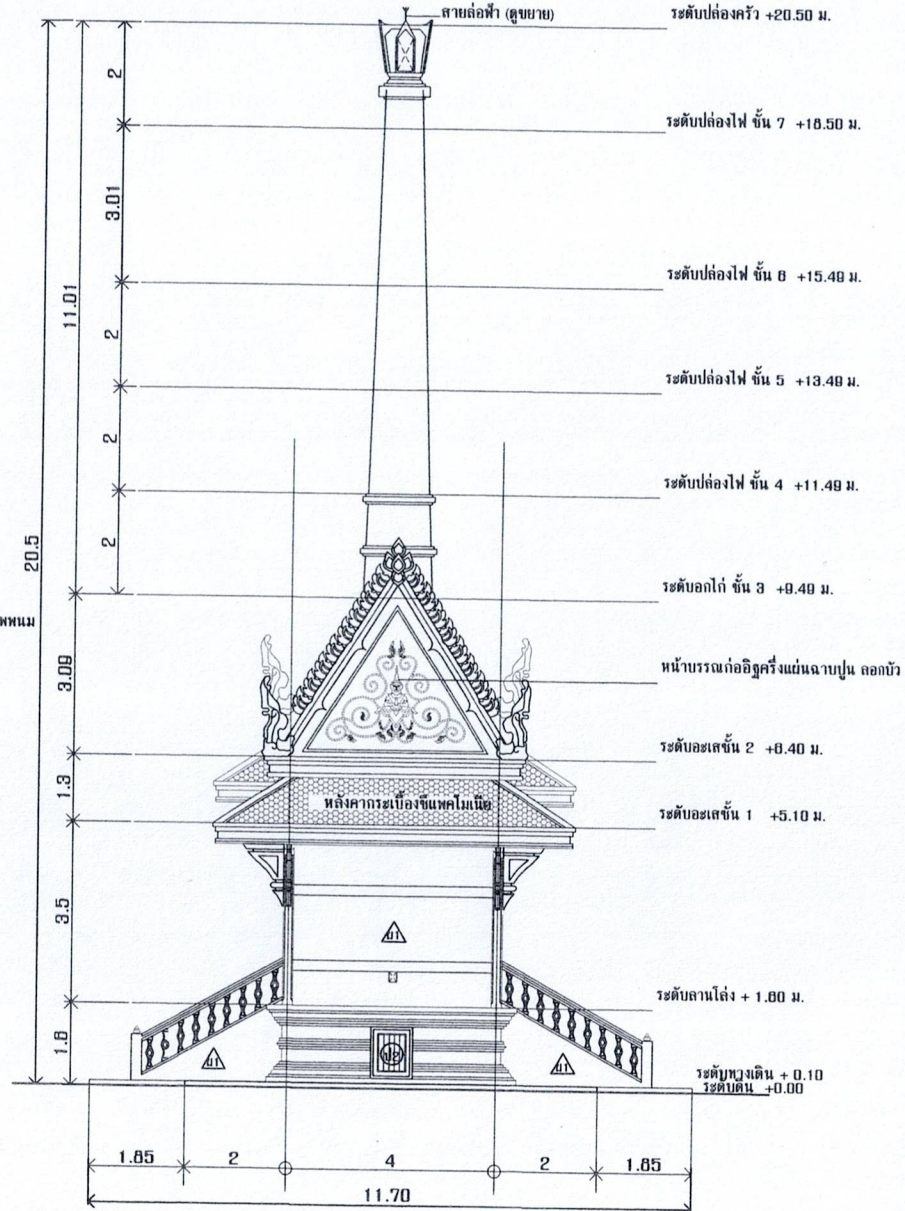

รูปด้านข้าง 4
มาตราส่วน 1:150



โครงการ
ก่อสร้างอาคารมาปสถาน(เตาเคียว)

สถานที่ก่อสร้าง
บ้านห้วยยางงาม หมู่ 1
ตำบลห้วยยางงาม
อำเภอจุน จังหวัดพะเยา

แบบแสดง
รูปด้านข้าง 2, รูปด้านข้าง 4

สำรวจ / เขียนแบบ

(นายประเสริฐ คำสุขะ)
ผู้อำนวยการกองช่าง

วิศวกร

(.....)

ตรวจสอบ

(นายประเสริฐ คำสุขะ)
ผู้อำนวยการกองช่าง

เห็นชอบ

(นายสุชน ประเสริฐชัย ไชยวงศ์)
รองปลัดองค์การบริหารส่วน
ตำบลห้วยยางงามรักษาการแทน
ปลัดองค์การบริหารส่วนตำบล

อนุมัติ


(นายสมคิด คิคคี)
นายกองค์การบริหารส่วน
ตำบลห้วยยางงาม

แผ่นที่

06

จำนวน

21

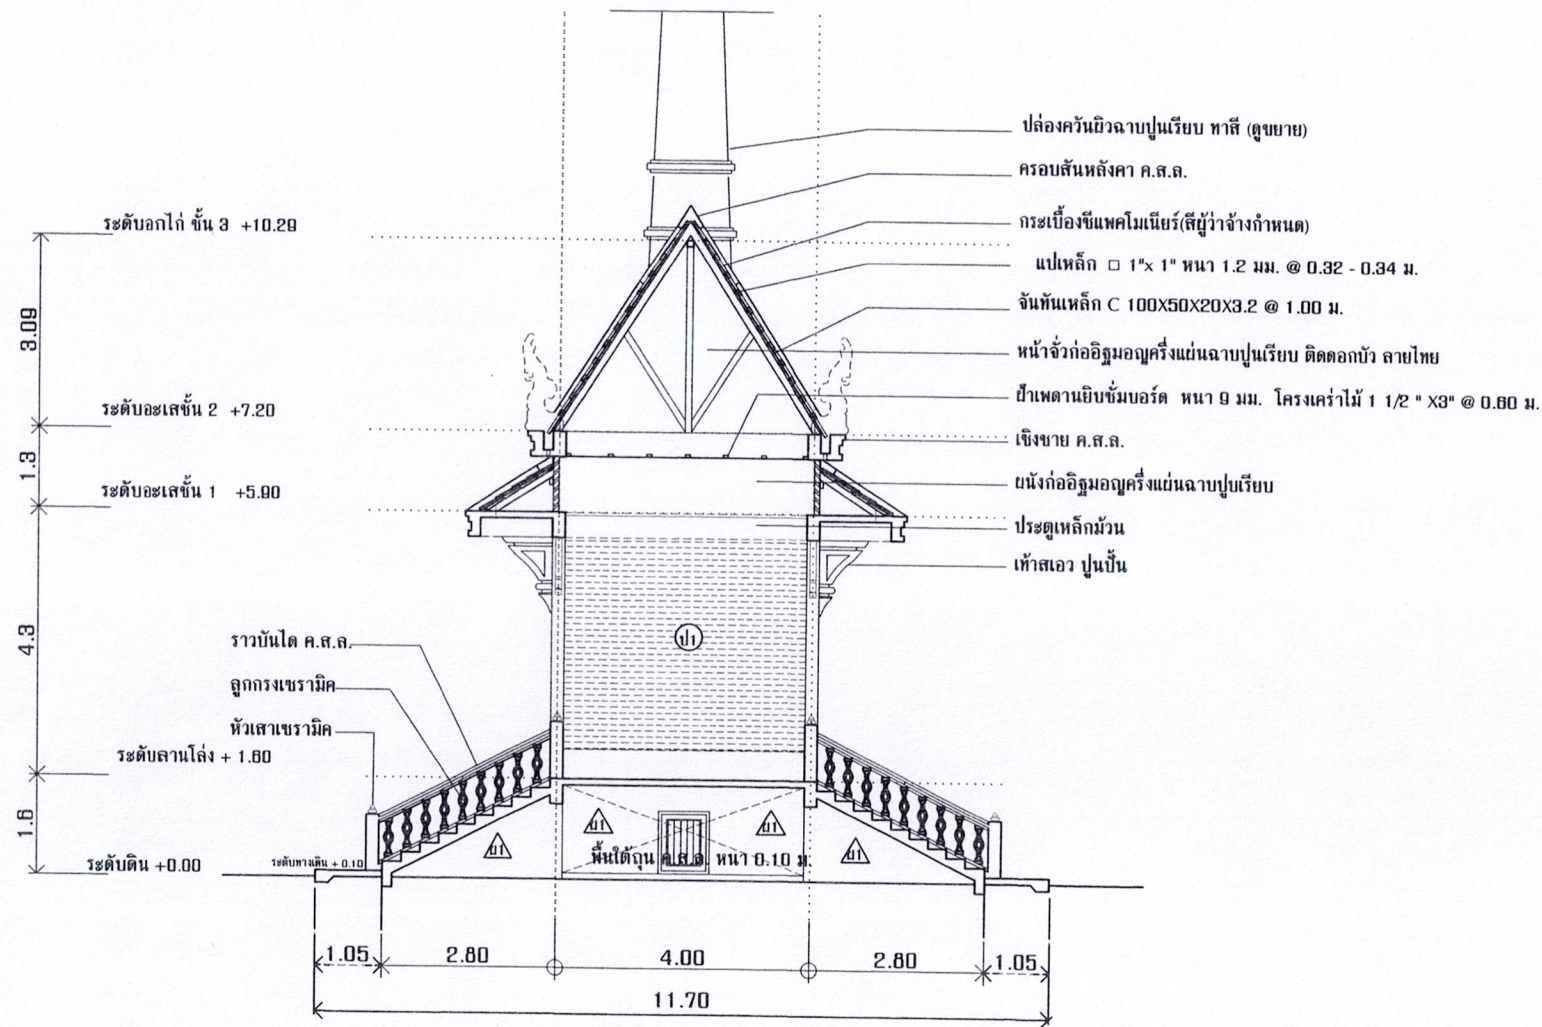

รูปตัด A - A
มาตราส่วน 1:125



โครงการ

ก่อสร้างอาคารปณสถาน (ต.เคียว)

สถานที่ก่อสร้าง

บ้านห้วยยางงามใหม่ ม.1
ตำบลห้วยยางงาม
อำเภอจุน จังหวัดพะเยา

แบบแสดง

รูปตัด A-A

สำรวจ / เขียนแบบ

(นายประเสริฐ คำสุขะ)

ผู้ควบคุมการก่อสร้าง

วิศวกร

(.....)

ตรวจสอบ

(นายประเสริฐ คำสุขะ)

ผู้ควบคุมการก่อสร้าง

เห็นชอบ

(นายสุพจน์ เสรีชัย ไชยวงศ์)

รองผู้อำนวยการบริหารส่วน
ตำบลห้วยยางงามรักษาการแทน
ปลัดองค์การบริหารส่วนตำบล

อนุมัติ

(นายสมคิด คัดลิ)


นายกองค์การบริหารส่วน
ตำบลห้วยยางงาม

แผ่นที่

08

จำนวน

21

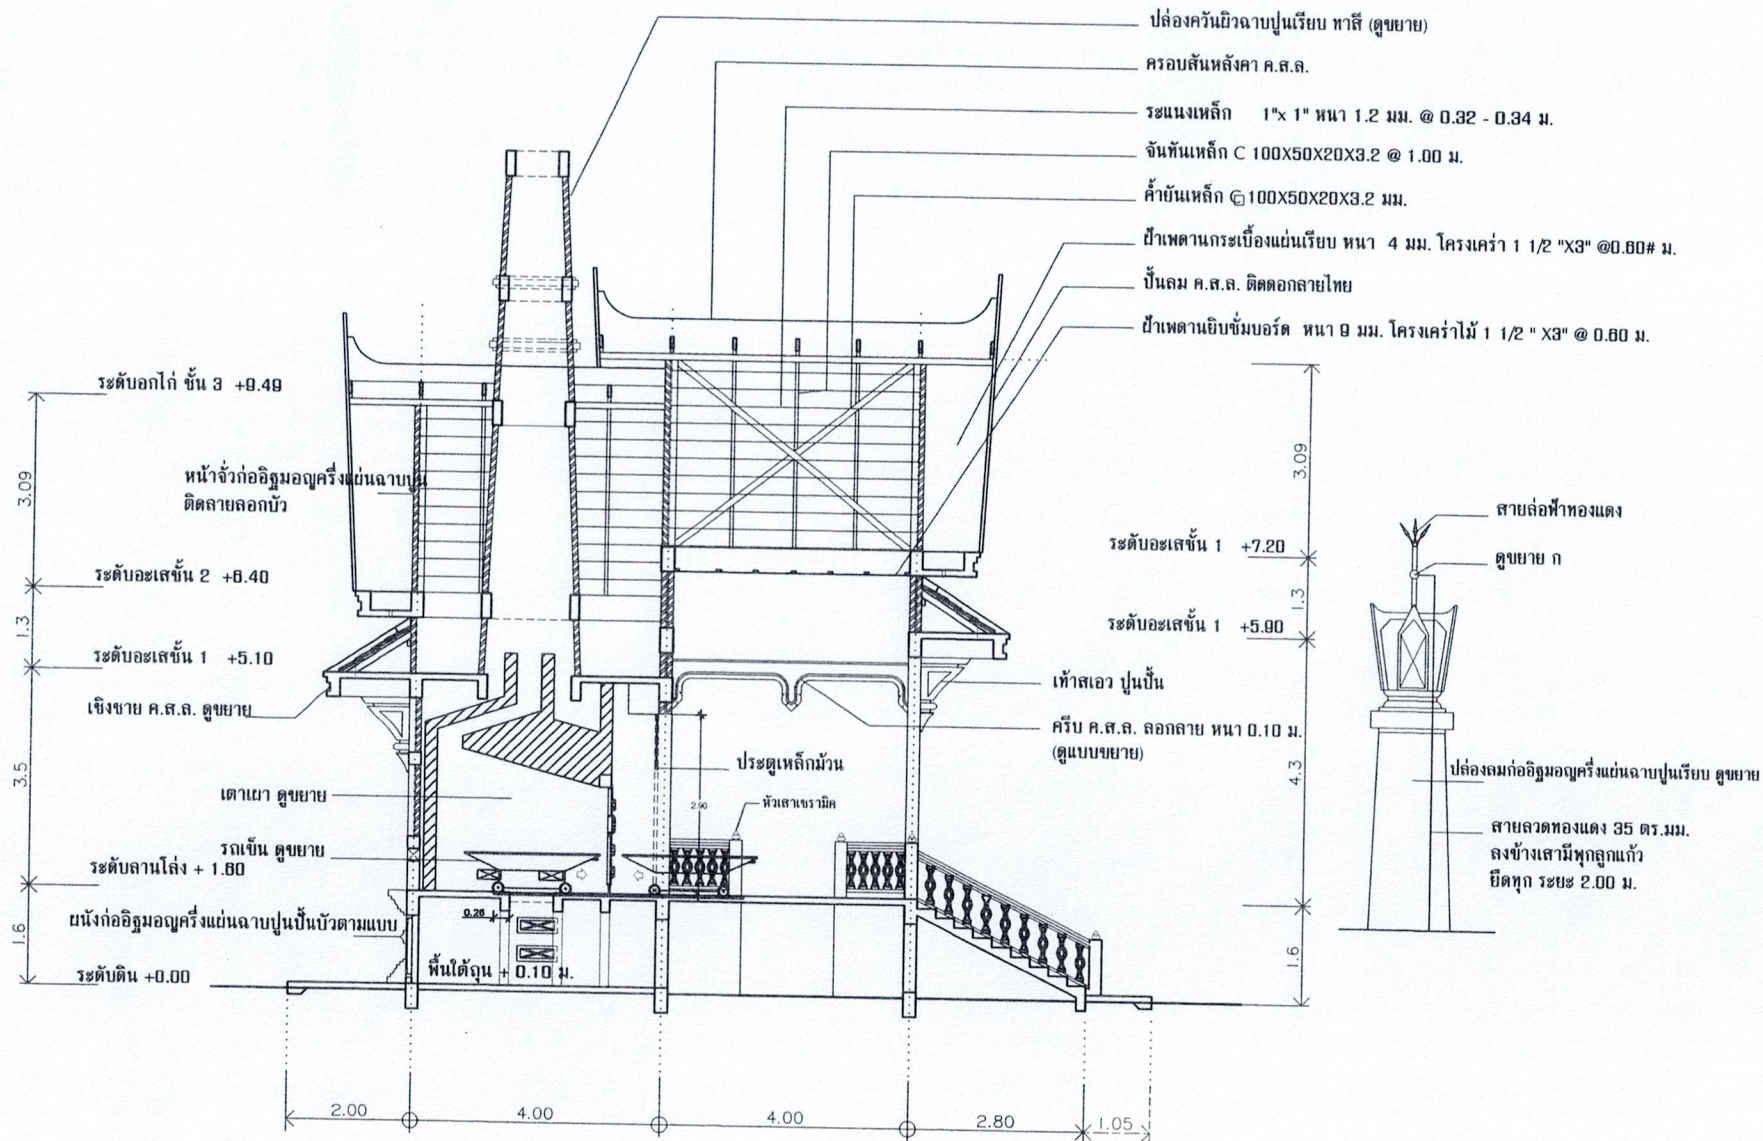

รูปตัดแนวน B - B
มาตราส่วน 1:125



โครงการ

สถานที่ก่อสร้าง
บ้านห้วยยางงามใหม่ ม.1
ตำบลห้วยยางงาม

แบบแสดง
รูปตัด B-B

สำรวจ / เขียนแบบ

(นายประเสริฐ ใสสะอาด)
ผู้อำนวยการกองช่าง

วิศวกร

(.....)
(.....)

ตรวจสอบ

(นายประเสริฐ ใสสะอาด)
ผู้อำนวยการกองช่าง

เห็นชอบ

(นายสุพจน์ ใสสะอาด)
รองปลัดองค์การบริหารส่วน
ตำบลห้วยยางงาม
ปลัดองค์การบริหารส่วนตำบล

อนุมัติ


(นายสุพจน์ ใสสะอาด)
นายกองค์การบริหารส่วน
ตำบลห้วยยางงาม

แผ่นที่


09

จำนวน

21

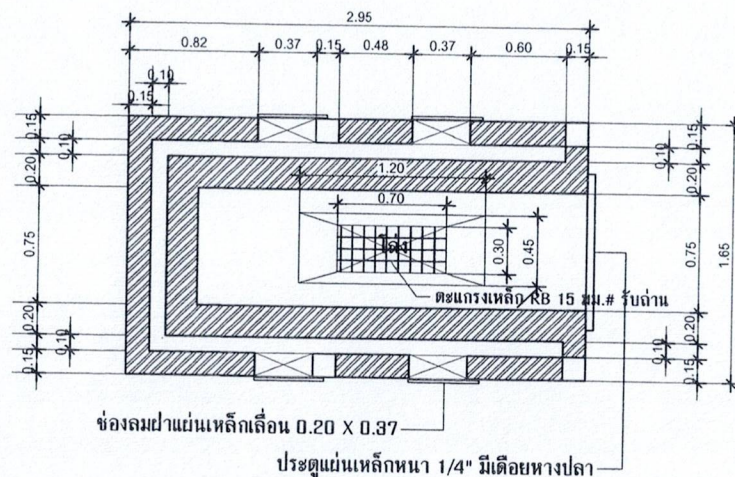



แปลนเตาเผา
มาตราส่วน 1:50

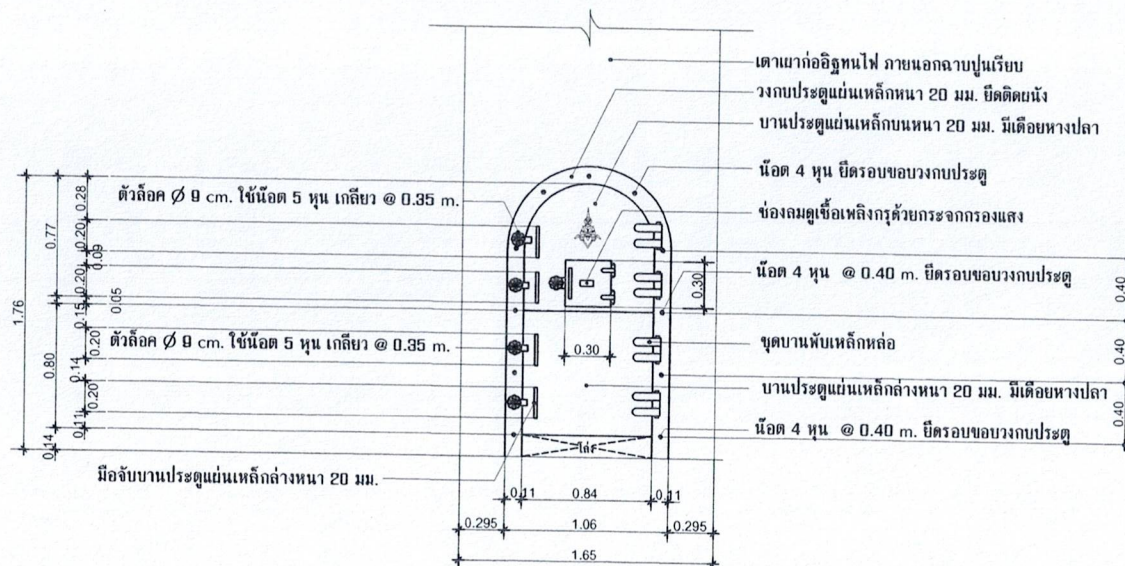


รูป หน้าเตาเผา
มาตราส่วน 1:50

21

(A) (B) (C)

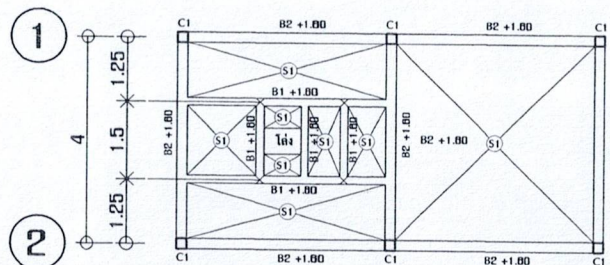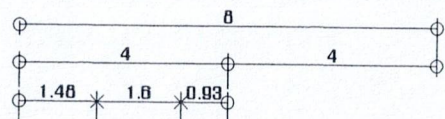

โครงสร้างคาน พื้น
มาตราส่วน 1:150

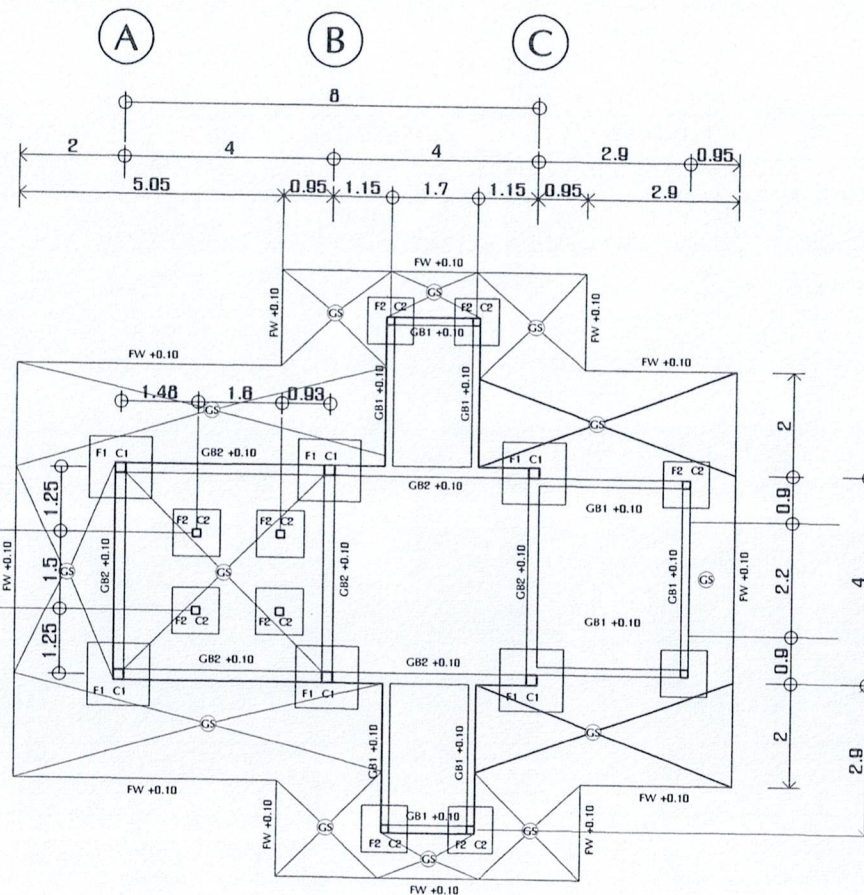

โครงสร้างฐานราก คานคอดิน
มาตราส่วน 1:150



โครงการ

สถานที่ก่อสร้าง
บ้านห้วยยางงามใหม่ ม.1
ตำบลห้วยยางงาม
อำเภอจุน จังหวัดพะเยา

แบบแสดง
แปลนโครงสร้างฐานราก, โครงสร้างคาน

สำรวจ / เขียนแบบ

(นายประเสริฐ ตาสุยะ)
ผู้ดำเนินการก่อสร้าง

วิศวกร

(.....)
(.....)

ตรวจสอบ

(นายประเสริฐ ตาสุยะ)
ผู้อำนวยการก่อสร้าง

เห็นชอบ

(นายสุพจน์ เสริฐชัย ไชยวงศ์)
รองปลัดองค์การบริหารส่วน
ตำบลห้วยยางงาม รับผิดชอบ
ปลัดองค์การบริหารส่วนตำบล

อนุมัติ

(นายสุพจน์ เสริฐชัย ไชยวงศ์)
นายกองค์การบริหารส่วน
ตำบลห้วยยางงาม



โครงการ
ก่อสร้างอาคารมาปสถาน(คาเตียว)

สถานที่ก่อสร้าง
บ้านห้วยยางงาม หมู่ 1
ตำบลห้วยยางงาม
อำเภอจุน จังหวัดพะเยา

แบบแสดง
แปลนโครงสร้าง

สำรวจ / เขียนแบบ

(นายประเสริฐ คุสุยะ)
ผู้อำนวยการกองช่าง

วิศวกร

(.....)

ตรวจสอบ

(นายประเสริฐ คุสุยะ)
ผู้อำนวยการกองช่าง

เห็นชอบ

(นายสุพจน์ คุสุยะ ไขว่หวัด)
รองปลัดองค์การบริหารส่วน
ตำบลห้วยยางงาม รักษาการแทน
ปลัดองค์การบริหารส่วนตำบล

อนุมัติ




(นายสุพจน์ คุสุยะ)
นายกองค์การบริหารส่วน
ตำบลห้วยยางงาม

แผ่นที่

14


จำนวน

21

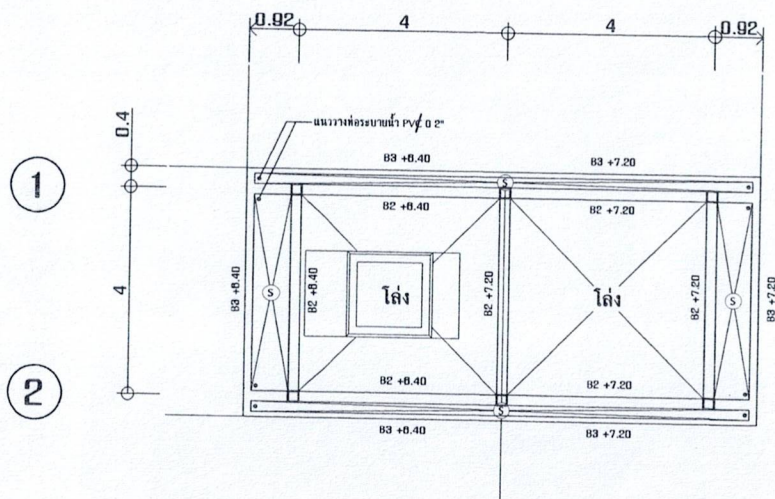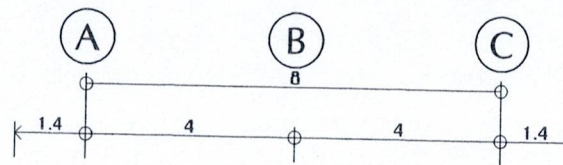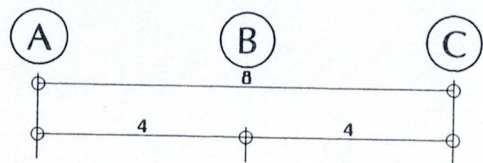

แปลนโครงสร้าง อะเส ชั้น 2

มาตราส่วน 1:150

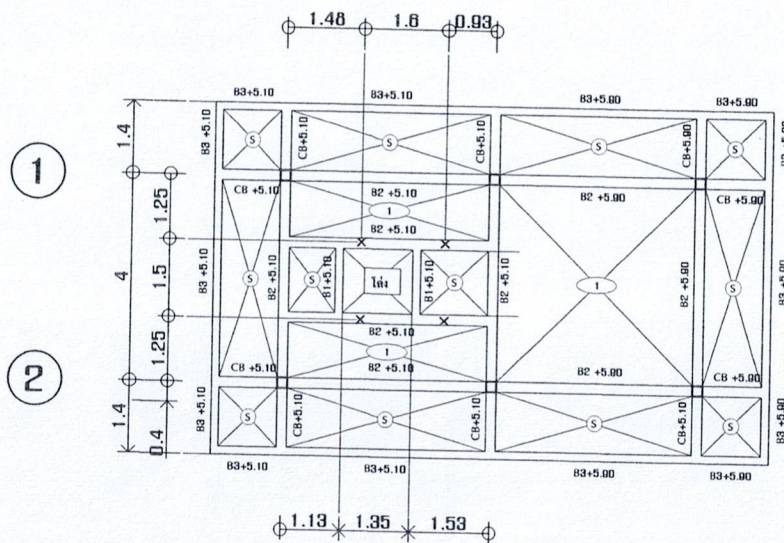

แปลนโครงสร้าง อะเส ชั้น 1

มาตราส่วน 1:150



โครงการ
ก่อสร้างอาคารมาปสถาน(เตาเคียว)

สถานที่ก่อสร้าง
บ้านห้วยยางงามใหม่ ม.1
ตำบลห้วยยางงาม
อำเภอจุน จังหวัดพะเยา

แบบแสดง
แปลนโครงหลังคา

สำรวจ / เขียนแบบ

(นายประเสริฐ คาสู่ชะ)
ผู้อำนวยการกองช่าง

วิศวกร

(.....)

ตรวจสอบ

(นายประเสริฐ คาสู่ชะ)
ผู้อำนวยการกองช่าง

เห็นชอบ

(นายสุพจน์ เสริฐชัย ไชยวงศ์)
รองปลัดองค์การบริหารส่วน
ตำบลห้วยยางงามรักษาการแทน
ปลัดองค์การบริหารส่วนตำบล

อนุมัติ




(นายสุพจน์ คัดดี)
นายกองค์การบริหารส่วน
ตำบลห้วยยางงาม

แผ่นที่


15

จำนวน


21

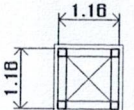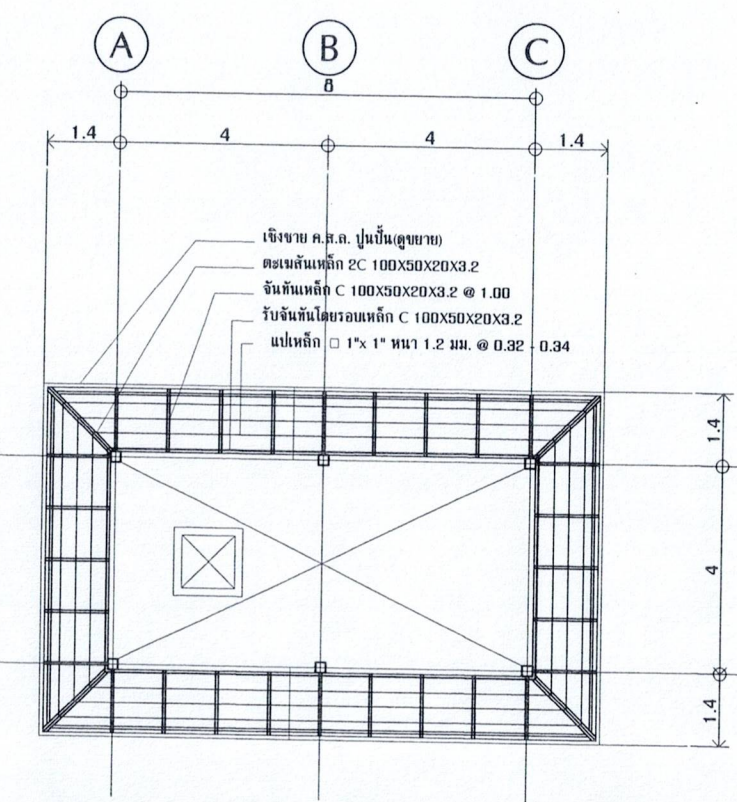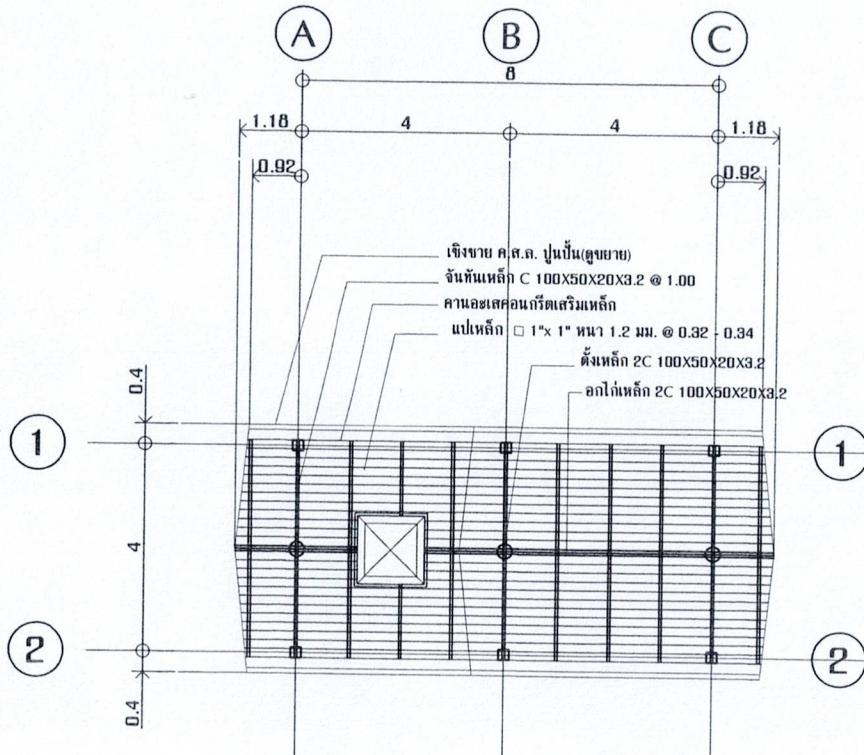


(ข้างละ 2 เมตร)

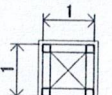


(ข้างละ 2 เมตร)

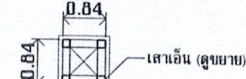


(ข้างละ 2 เมตร)

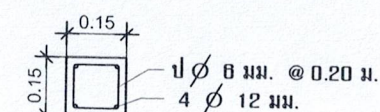

ขยายเสาเอ็น

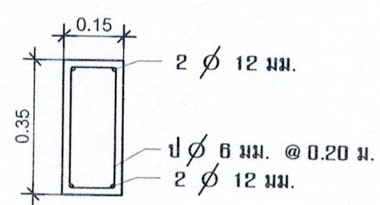


ขยายคานรัดปล่องครัว

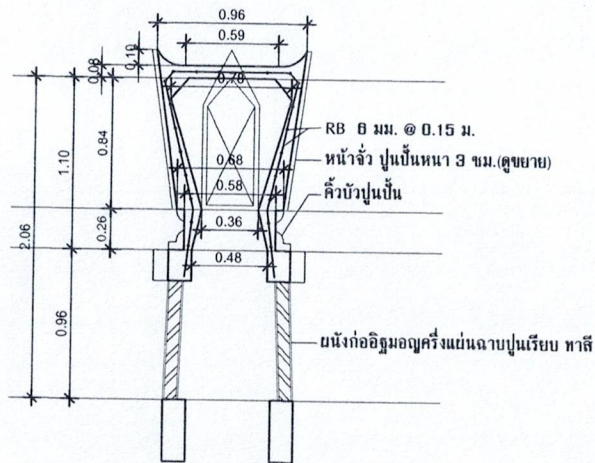


รูปตัดครอบปล่อง

มาตราส่วน 1:50

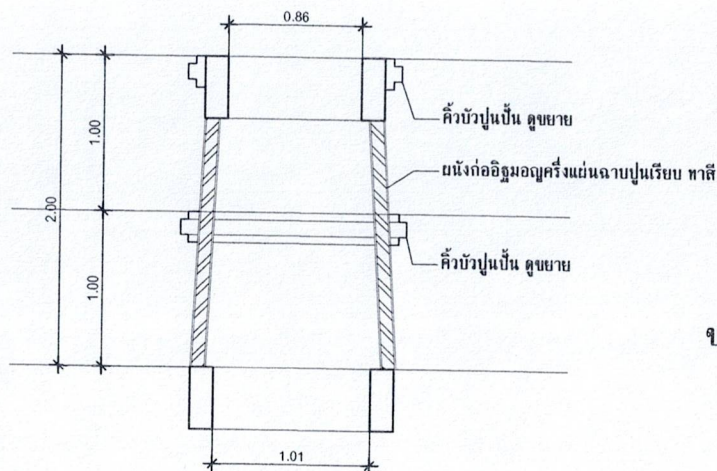


รูปตัดปล่องคว้น

มาตราส่วน 1:50

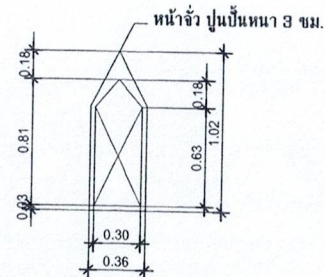


ขยายหน้าจั่วครอบปล่อง

มาตราส่วน 1:50

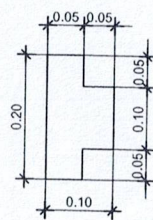


ขยายคิ้วบัวปูนปั้น

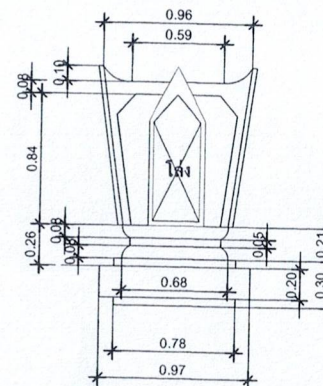

ขยายครอบปล่อง

มาตราส่วน 1:50

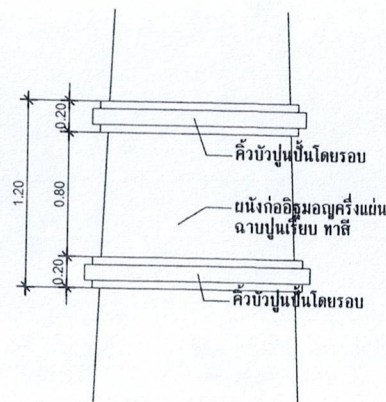

ขยายปล่องคว้น

มาตราส่วน 1:50



โครงการ


สถานที่ก่อสร้าง

อำเภอจุน จังหวัดพะเยา

แบบแสดง

ขยายปล่องคว้น

สำรวจ / เขียนแบบ

(นายประเสริฐ คำสุขะ)

ผู้ชำนาญการกองช่าง

วิศวกร

(.....)

ตรวจสอบ

(นายประเสริฐ คำสุขะ)

ผู้ชำนาญการกองช่าง

เห็นชอบ






แผ่นที่


16

จำนวน


21

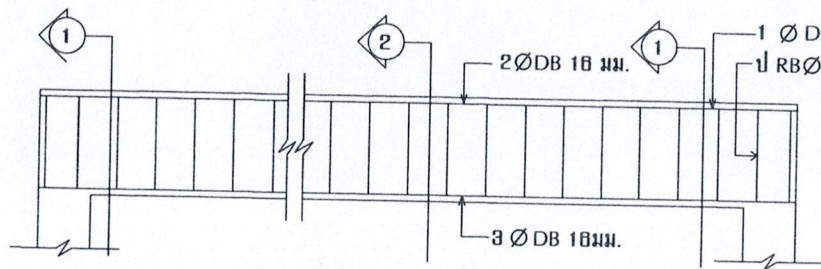


ขยายคาน GB1,B1

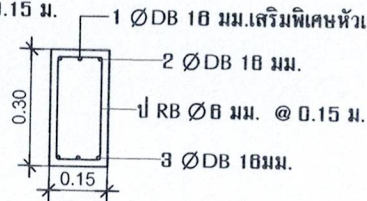


รูปตัด 1

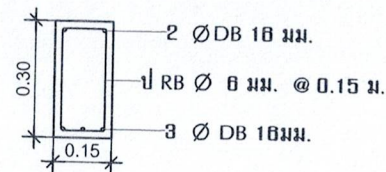


รูปตัด 2

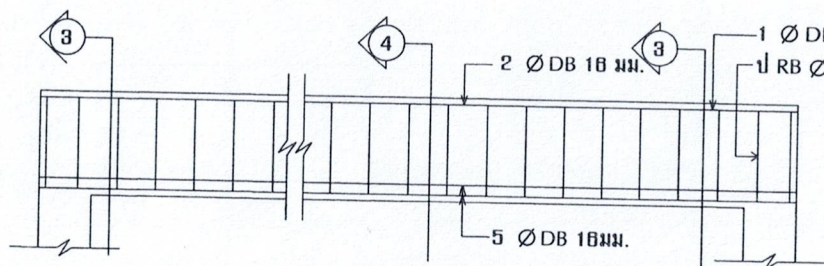


ขยายคาน GB2,B2

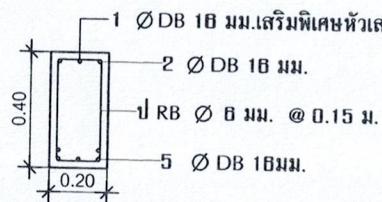


รูปตัด 3

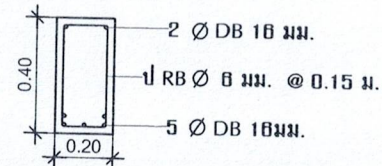

รูปตัด 4

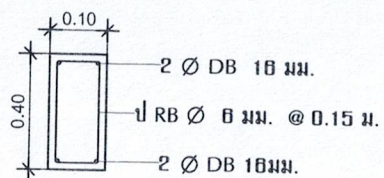

ขยายคาน B3

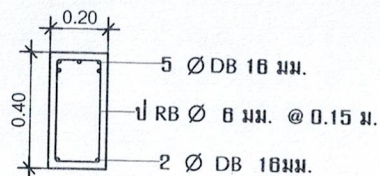

ขยายคาน CB



โครงการ
ก่อสร้างอาคารฌาปนสถาน(เตาเผาศพ)

สถานที่ก่อสร้าง
บ้านห้วยยางงามใหม่ ม.1
ตำบลห้วยยางงาม
อำเภอจุน จังหวัดพะเยา

แบบแสดง
ขยายโครงสร้างคาน

สำรวจ / เขียนแบบ

(นายประเสริฐ ดาสุยะ)
ผู้อำนวยการกองช่าง

วิศวกร

(.....)

ตรวจสอบ

(นายประเสริฐ ดาสุยะ)
ผู้อำนวยการกองช่าง

เห็นชอบ

(นายสุเทพ ประเสริฐชัย ไชยวงศ์)
รองปลัดองค์การบริหารส่วน
ตำบลห้วยยางงามรักษาการแทน
ปลัดองค์การบริหารส่วนตำบล

อนุมัติ


(นายสมคิด คิตติ)
นายกองค์การบริหารส่วน
ตำบลห้วยยางงาม

แผ่นที่


18

จำนวน


21

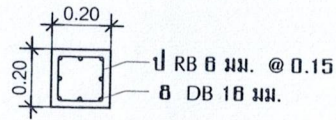


ขยายเสา C1

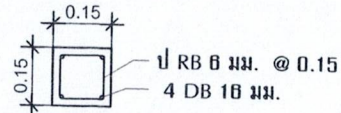


ขยายเสา C2

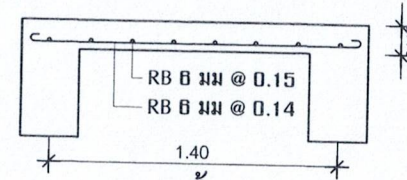


ขยายพื้น S

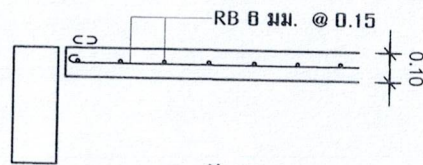


ขยายพื้น GS

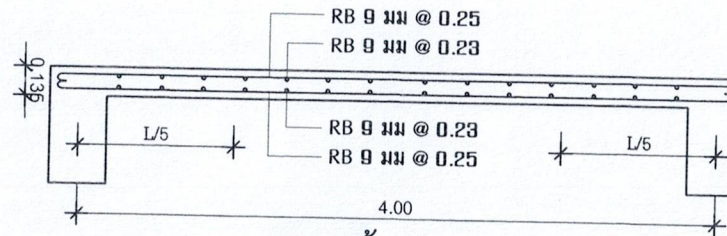


ขยายพื้น S1

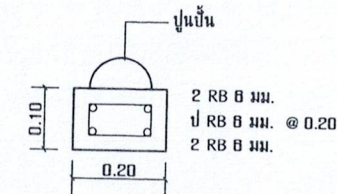


ขยายราบบันได คสล.

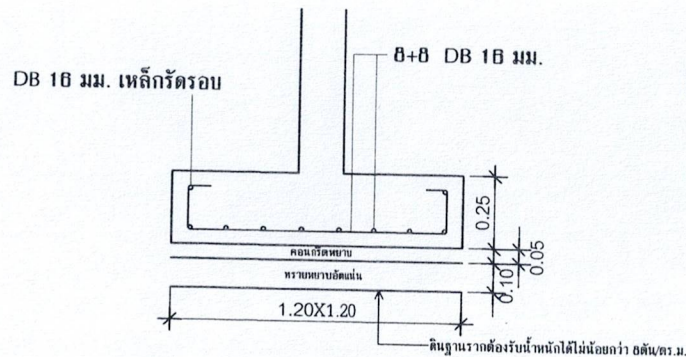

ขยายฐานราก F1

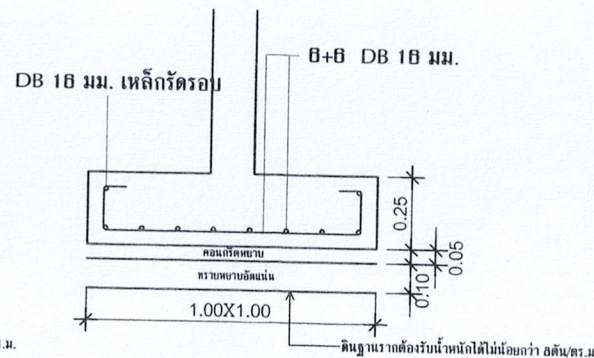

ขยายฐานราก F2

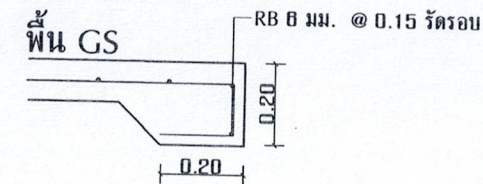

ขยายคอรืงราก FW



โครงการ
ก่อสร้างอาคารพาณิชย์ (ตาดิย)

สถานที่ก่อสร้าง
บ้านหัวขางใหม่ ม.1
ตำบลหัวขางใหม่
อำเภอจุน จังหวัดพะเยา

แบบแสดง
ขยายโครงสร้าง

สำรวจ / เขียนแบบ

(นายประเสริฐ ตาสุยะ)
ผู้อำนวยการกองช่าง

วิศวกร

(.....)

ตรวจสอบ

(นายประเสริฐ ตาสุยะ)
ผู้อำนวยการกองช่าง

เห็นชอบ

(นายสุพจน์ประเสริฐชัย ไชยวงศ์)
รองปลัดองค์การบริหารส่วน
ตำบลหัวขางใหม่รักษาการแทน
ปลัดองค์การบริหารส่วนตำบล

อนุมัติ





(นายสมคิด คีดี)
นายกองค์การบริหารส่วน
ตำบลหัวขางใหม่


แผ่นที่

19


จำนวน

21

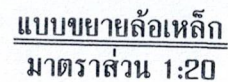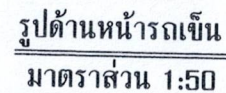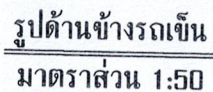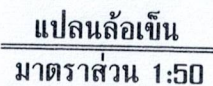


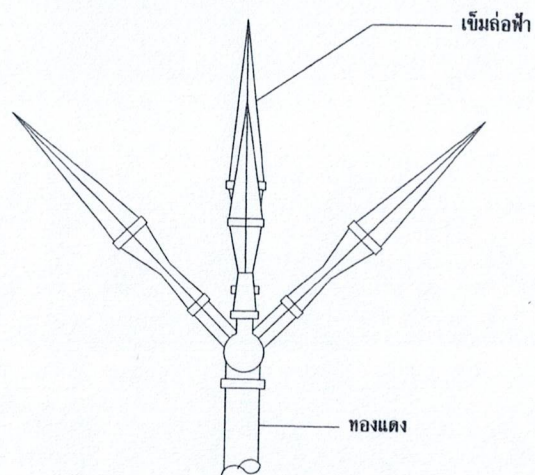


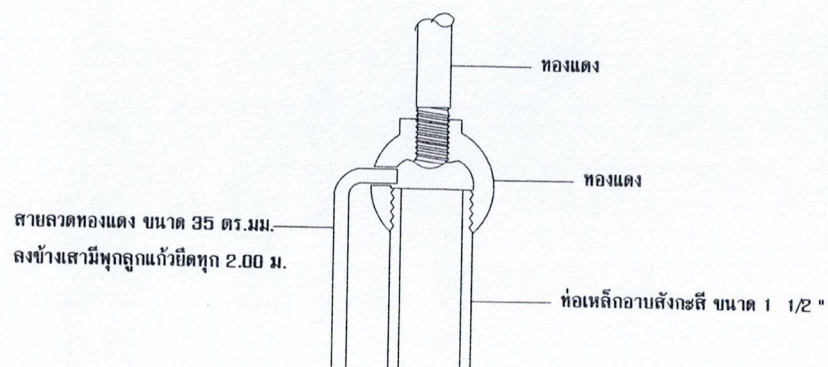


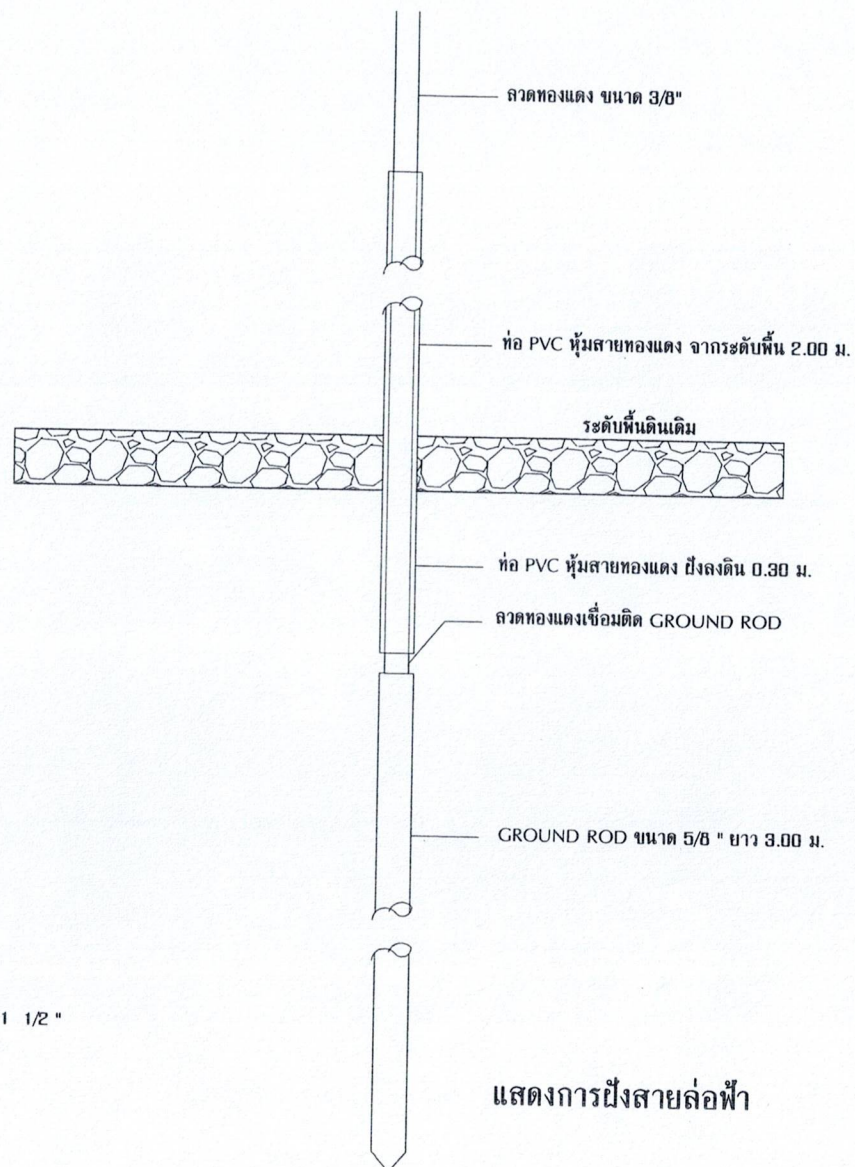

โครงการ

สถานที่ก่อสร้าง
บ้านห้วยยางงามใหม่ ม.1
ตำบลห้วยยางงาม

แบบแสดง

สำรวจ / เขียนแบบ

(นายประเสริฐ งามสุขะ)
ผู้อำนวยการกองช่าง

วิศวกร

(.....)

ตรวจสอบ

(นายประเสริฐ งามสุขะ)
ผู้อำนวยการกองช่าง

เห็นชอบ

(นายสุพจน์ งามสุขะ)
รองปลัดองค์การบริหารส่วน
ตำบลห้วยยางงามรักษาการแทน
ปลัดองค์การบริหารส่วนตำบล

อนุมัติ

(นายสมคิด คัดดี)
นายกองค์การบริหารส่วน
ตำบลห้วยยางงาม

แผ่นที่

21

จำนวน

21